


2012 - 2013

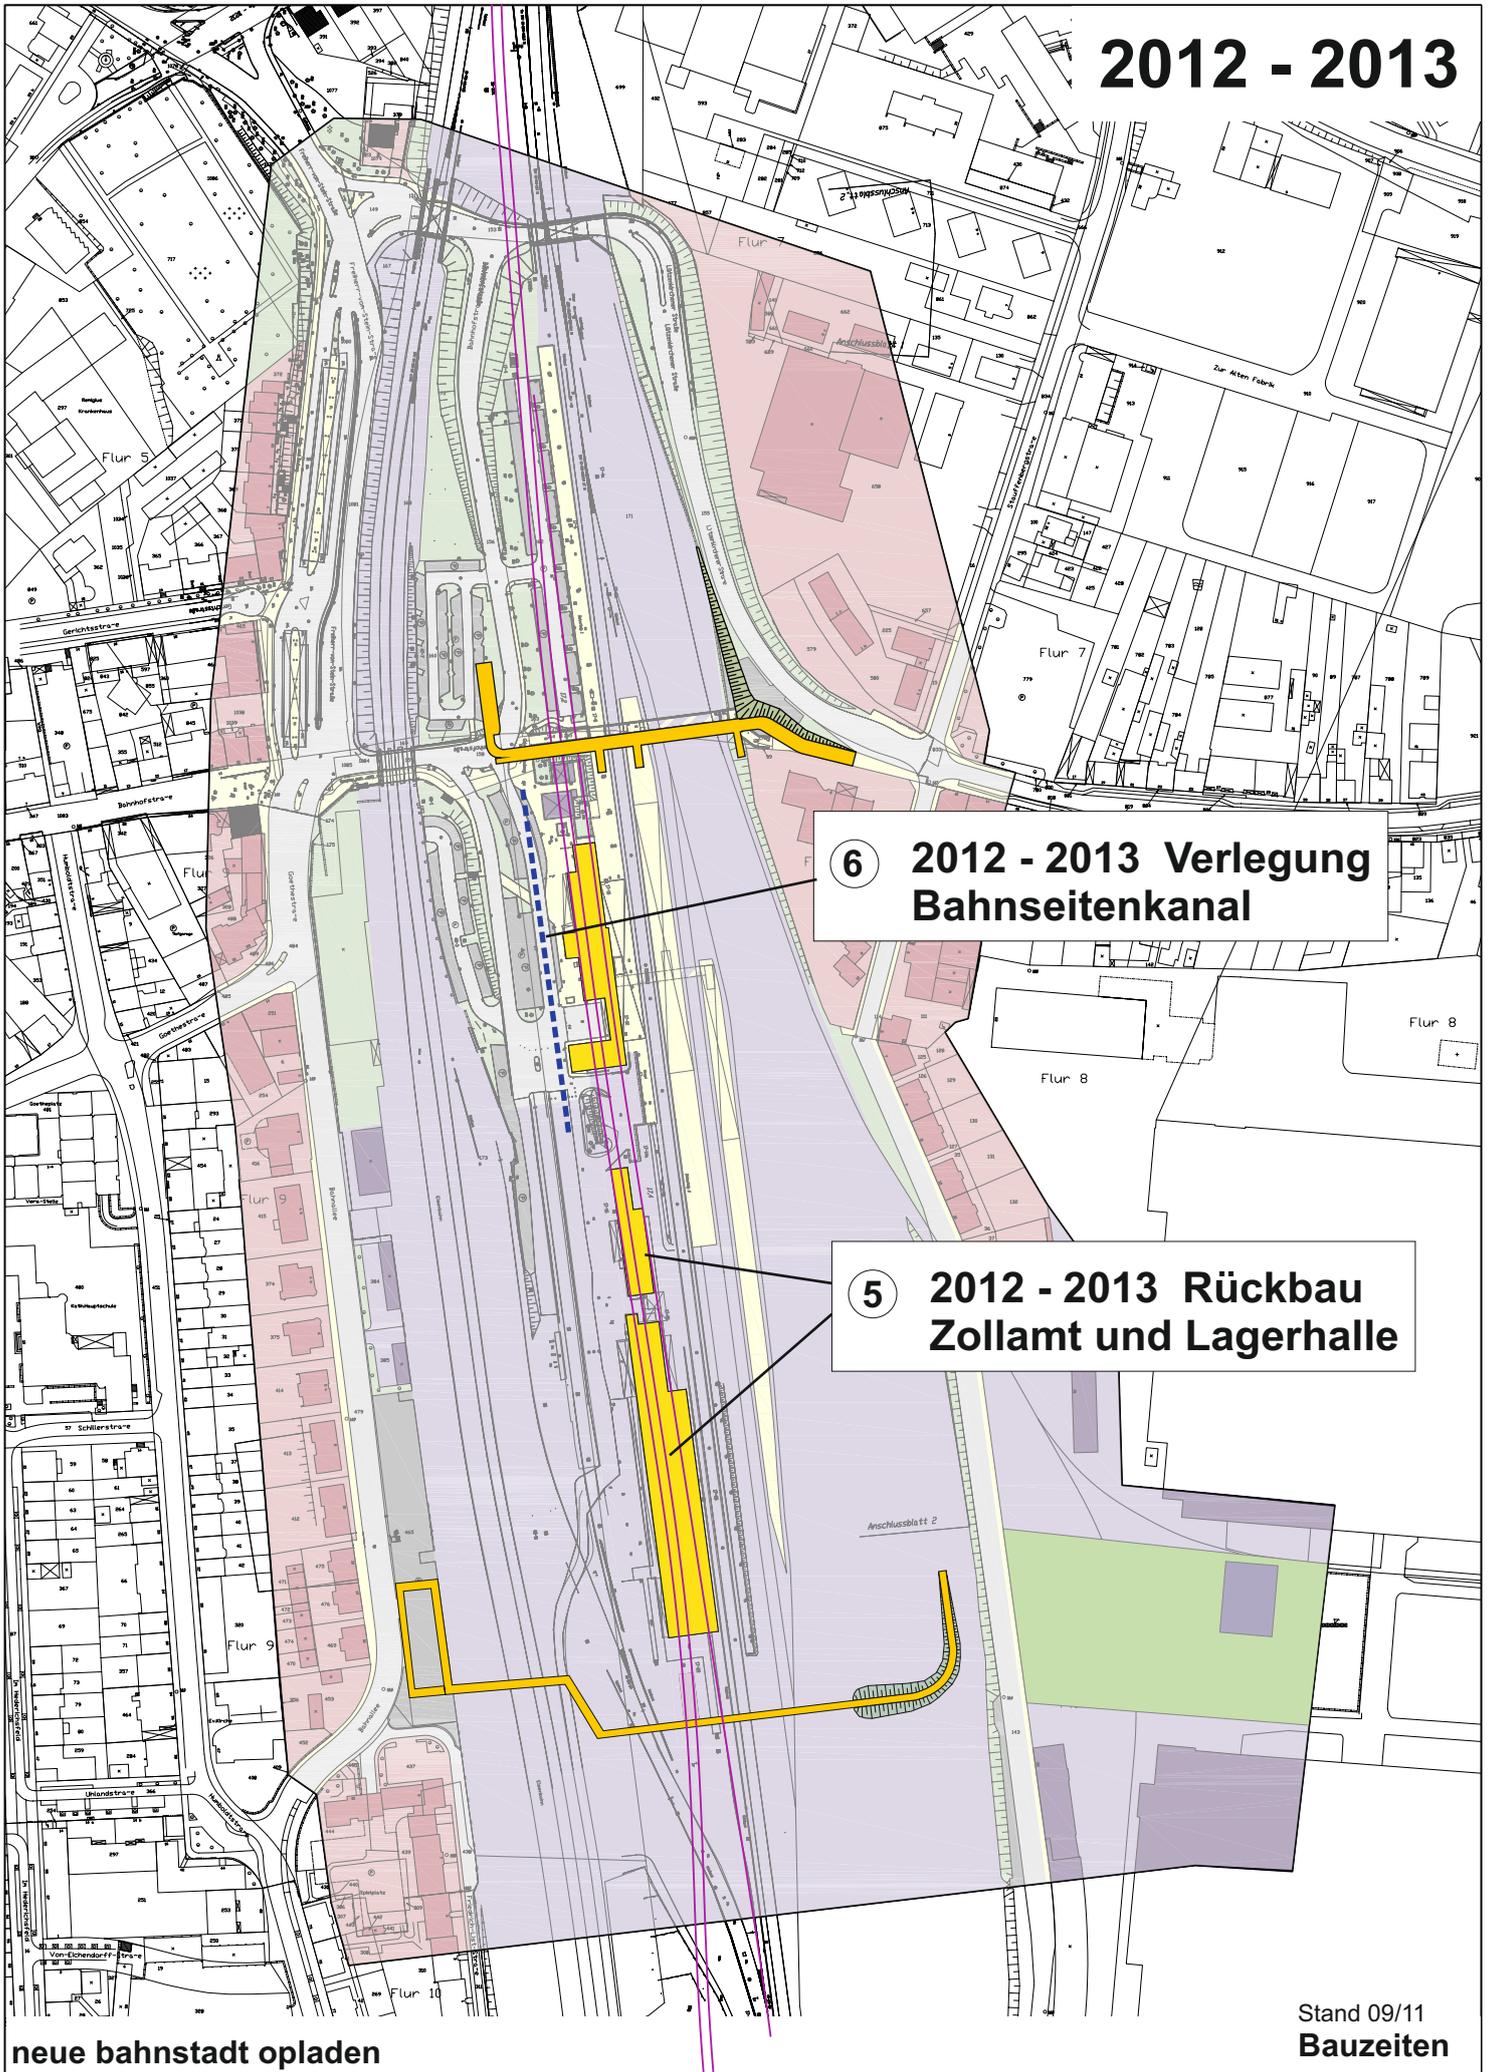

**6 2012 - 2013 Verlegung
Bahnseitenkanal**

**5 2012 - 2013 Rückbau
Zollamt und Lagerhalle**